



CENTRE HOSPITALIER PIERRE OUDOT
de Bourgain-Jallieu (38)



© 2014

54es Journées d'études et de formation I.H.F. Tous droits réservés - Toute reproduction même partielle est interdite.

© 2014

54es Journées d'études et de formation I.H.F. Tous droits réservés - Toute reproduction même partielle est interdite.





Programme capacitaire NCHPO


NCHPO	LITS	PLACES	OBSERVATIONS	Ancien CHPO
Médecine	162	9	Places intégrées à l'hôpital de jour	130
Pédiatrie	20	2	Places intégrées à l'unité d'hospitalisation	10
Néonatalogie	4		GCS avec CSVP	0
Pédopsychiatrie	9			0
Réanimation	9			0
Surveillance Continue	6			5
USIC	6			10
Chirurgie	93	9	Places intégrées à l'hôpital de jour	60
Obstétrique	30	1	Places intégrées à l'unité d'hospitalisation	25
UHCD	20			12
TOTAL	359	21	Non compris postes de dialyse	252
	380			+ 5 places

Logique de « plateaux » :

- 2 plateaux de médecine de 81 lits (3 unités de 27 lits)
- 1 plateau de chirurgie + HdS de 93 lits (3 unités de 31 lits)
- 1 plateau Femme-Mère-Enfant de 59 lits + néonatalogie
- 1 secteur « soins aigus » (réanimation, USIC et surveillance continue)
- 1 plateau consultations externes (principe de sectorisation)
- 1 plateau logistique médicale et générale

+ 90 lits
Soins de Suite
gérés par Centre de
Soins Virieu




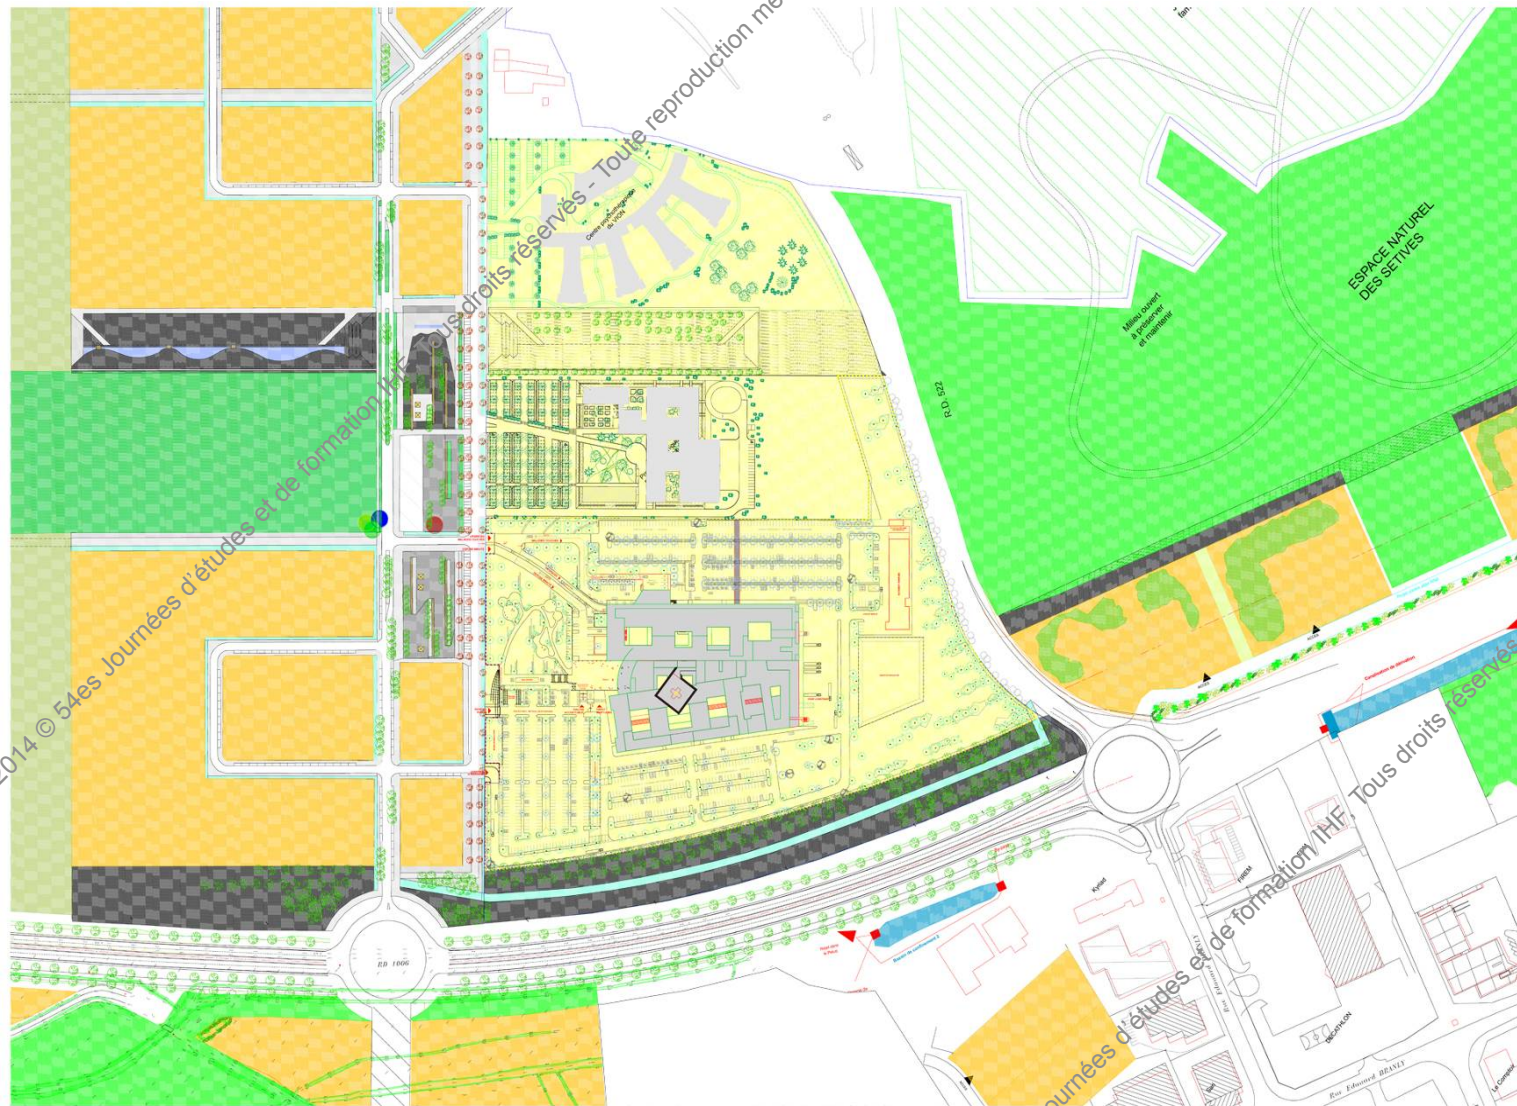

Reconstruction de
3 établissements
de soins (**Centre
Hospitalier Pierre
Oudot, Clinique
Saint Vincent de
Paul, Centre
Psychothérapique
du Vion/CPND**) :
opérations inscrites
au plan
« Hôpital 2007 »



**BEH signé le
16 avril 2007**

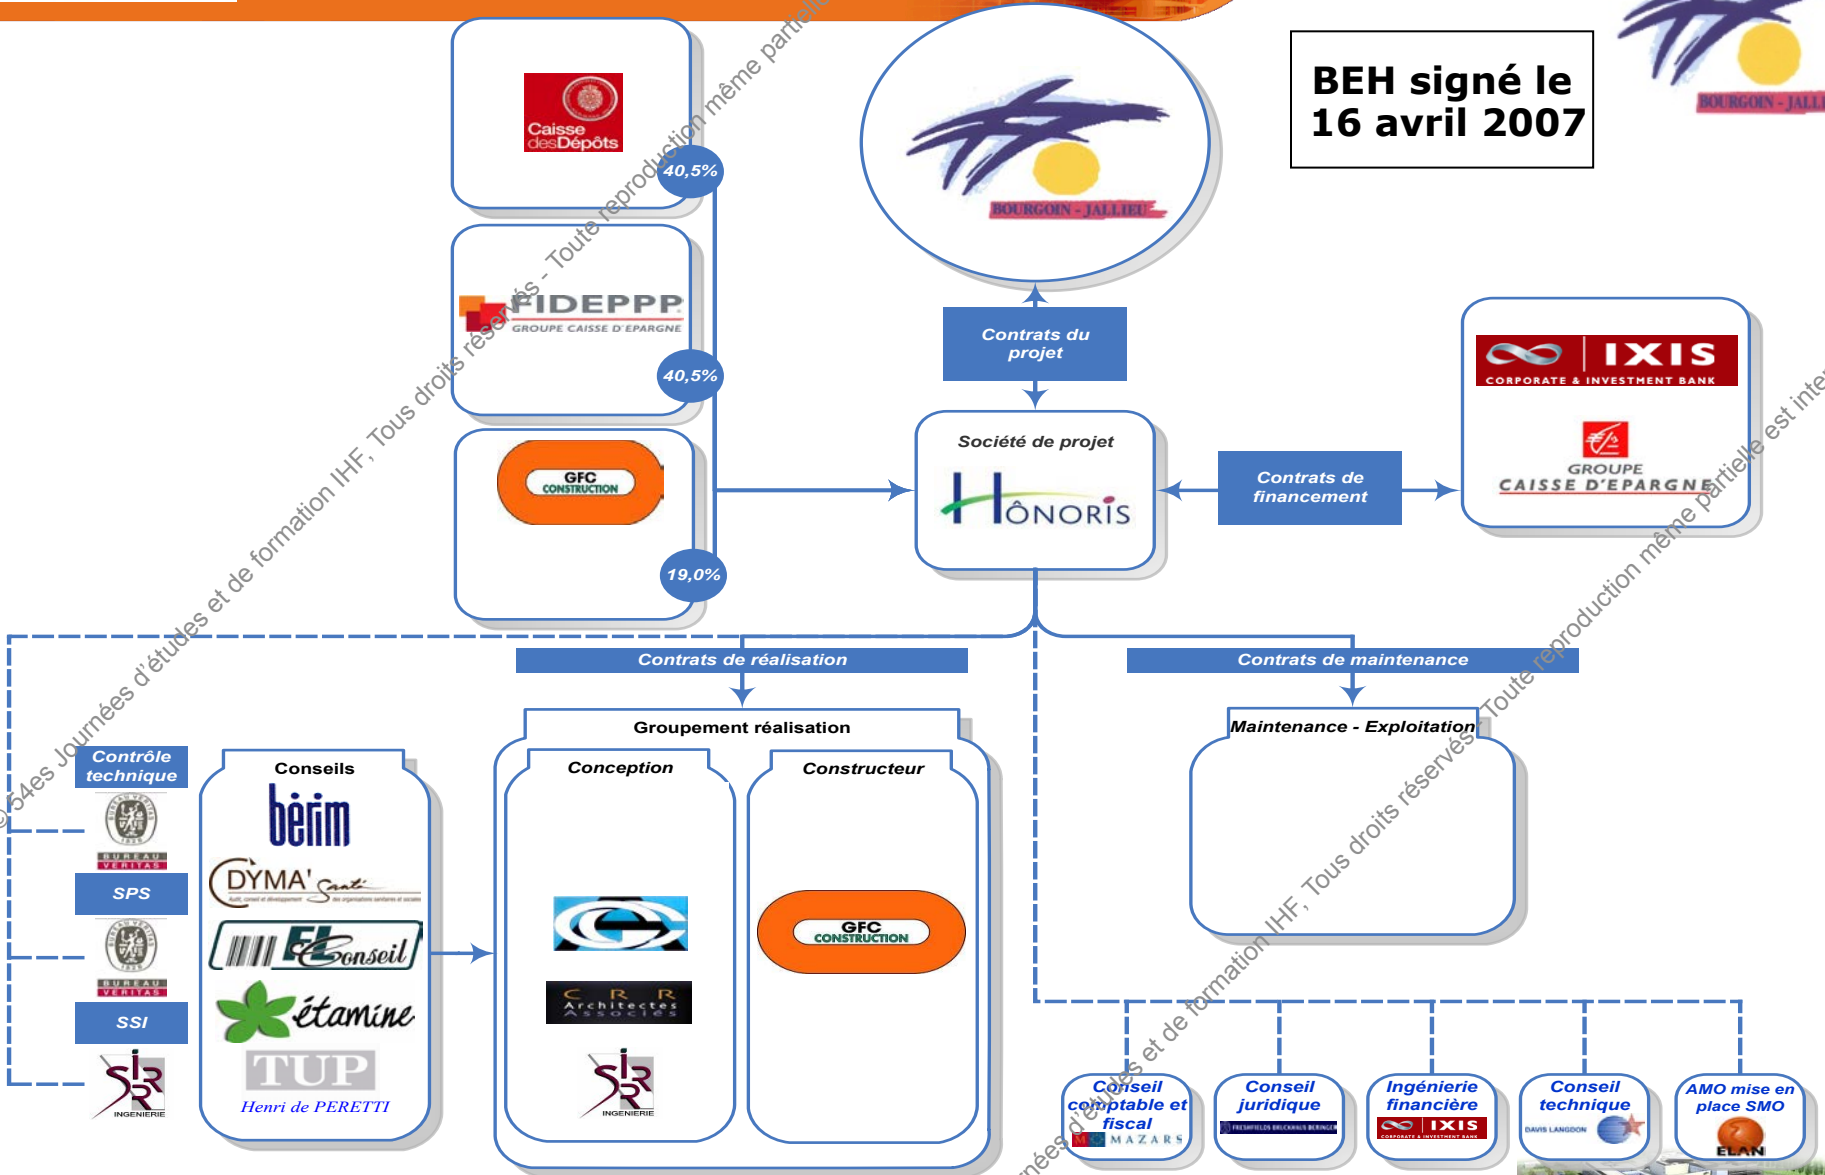

Organigramme



© 2014 54es Journées d'études et de formation IHF, Tous droits réservés - Toute reproduction même partielle est interdite.

Perspective Aérienne

Terrain : 93 000 m²

Surface bâtie : 60 000 m²

Parking : 800 places




Perspective Aérienne

Hauteur = 28 m


151 m

115 m

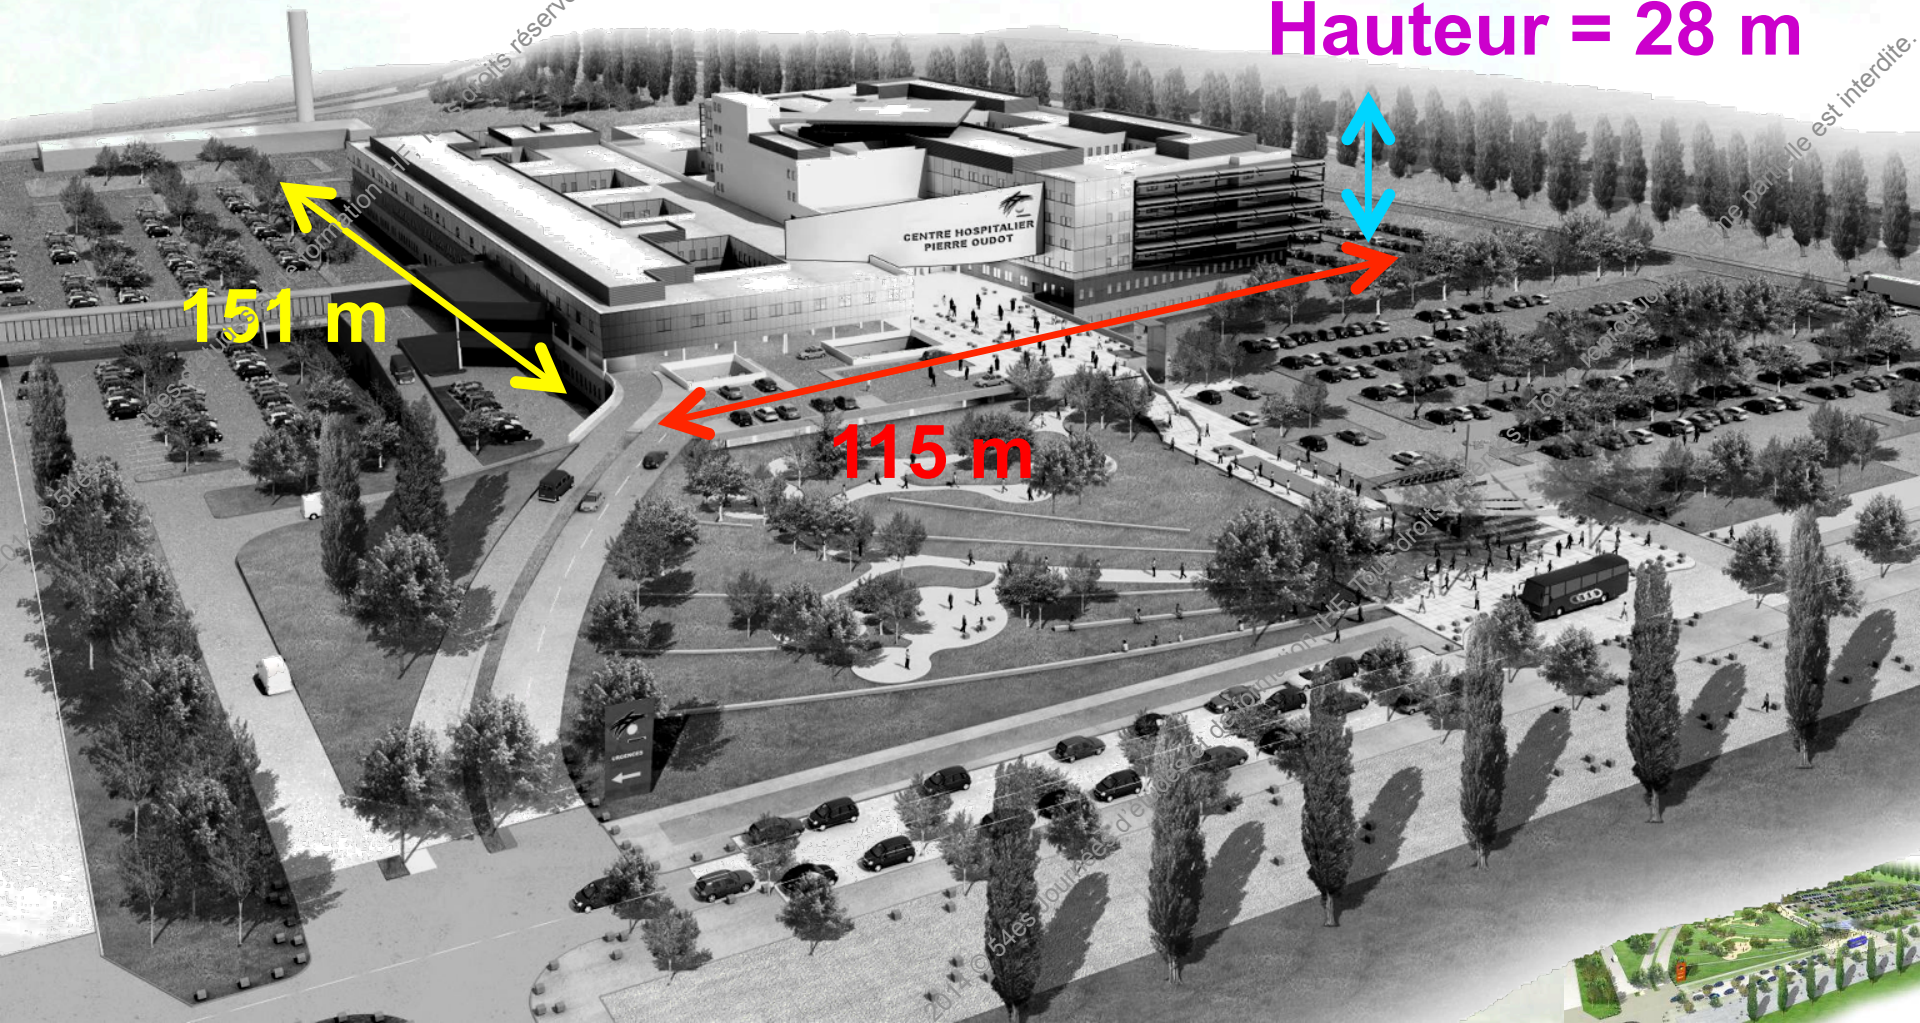

Plan de masse

- Entrée Urgences
- Entrée Piétons
- Entrée Visiteurs
- Entrée Logistique et personnel

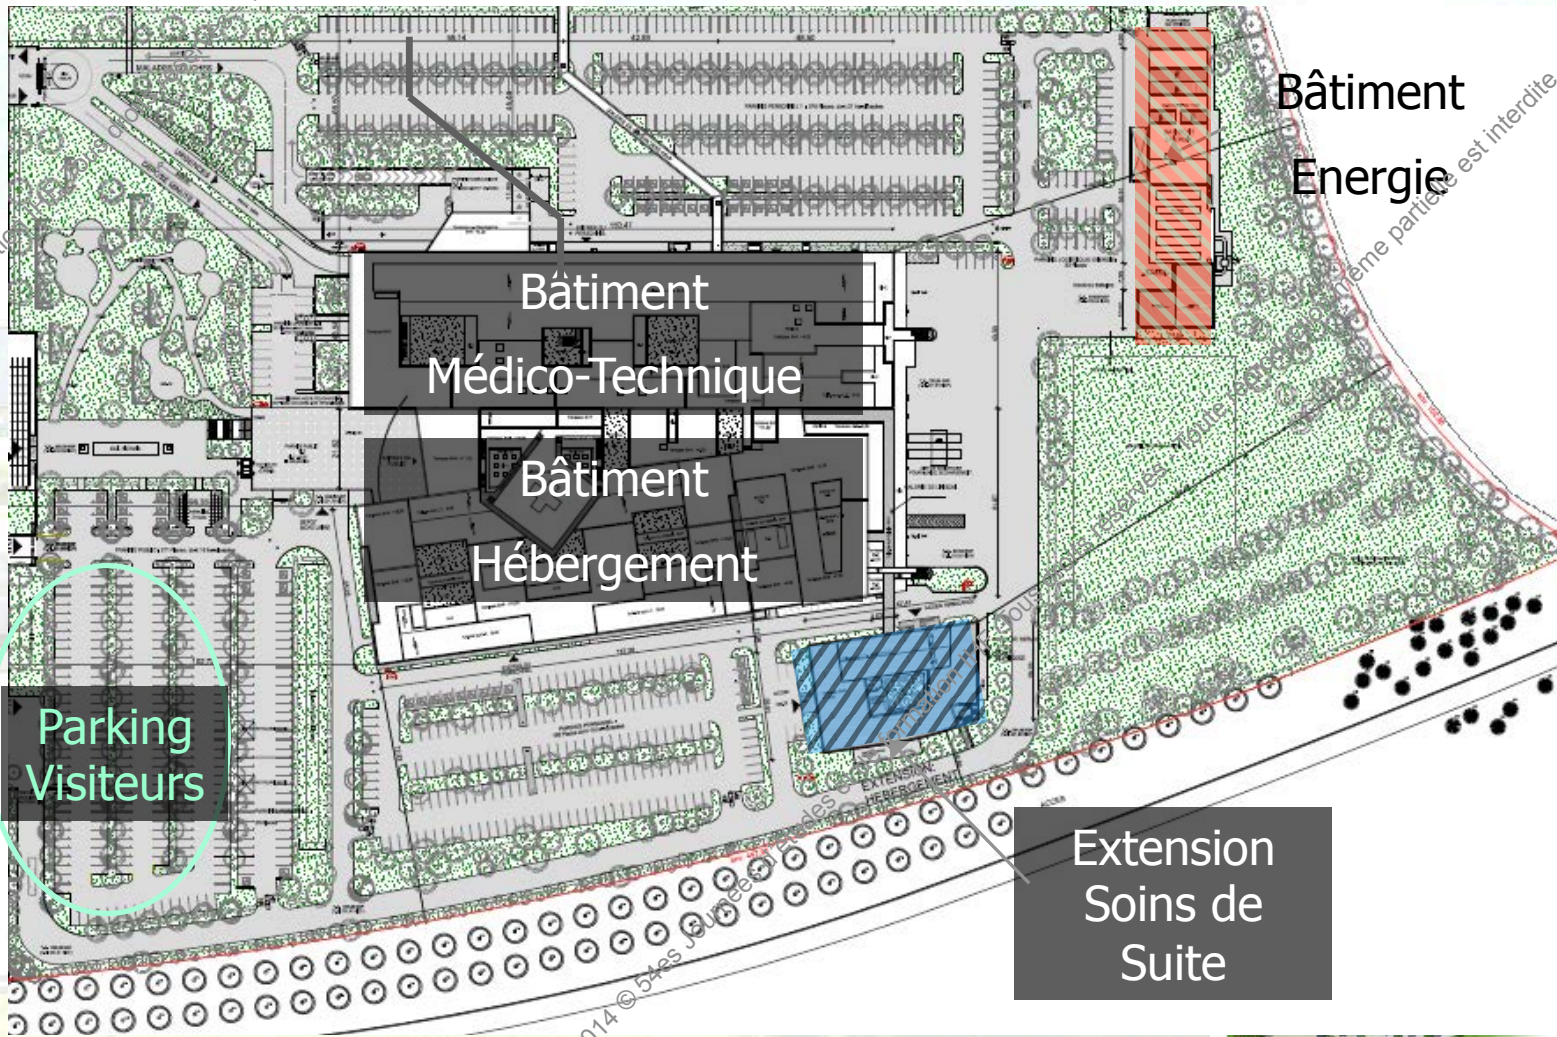


Toute reproduction même partielle est interdite.


Bâtiment Energie

Parking Visiteurs


Extension Soins de Suite

2014 © 54es Journées de l'Architecture

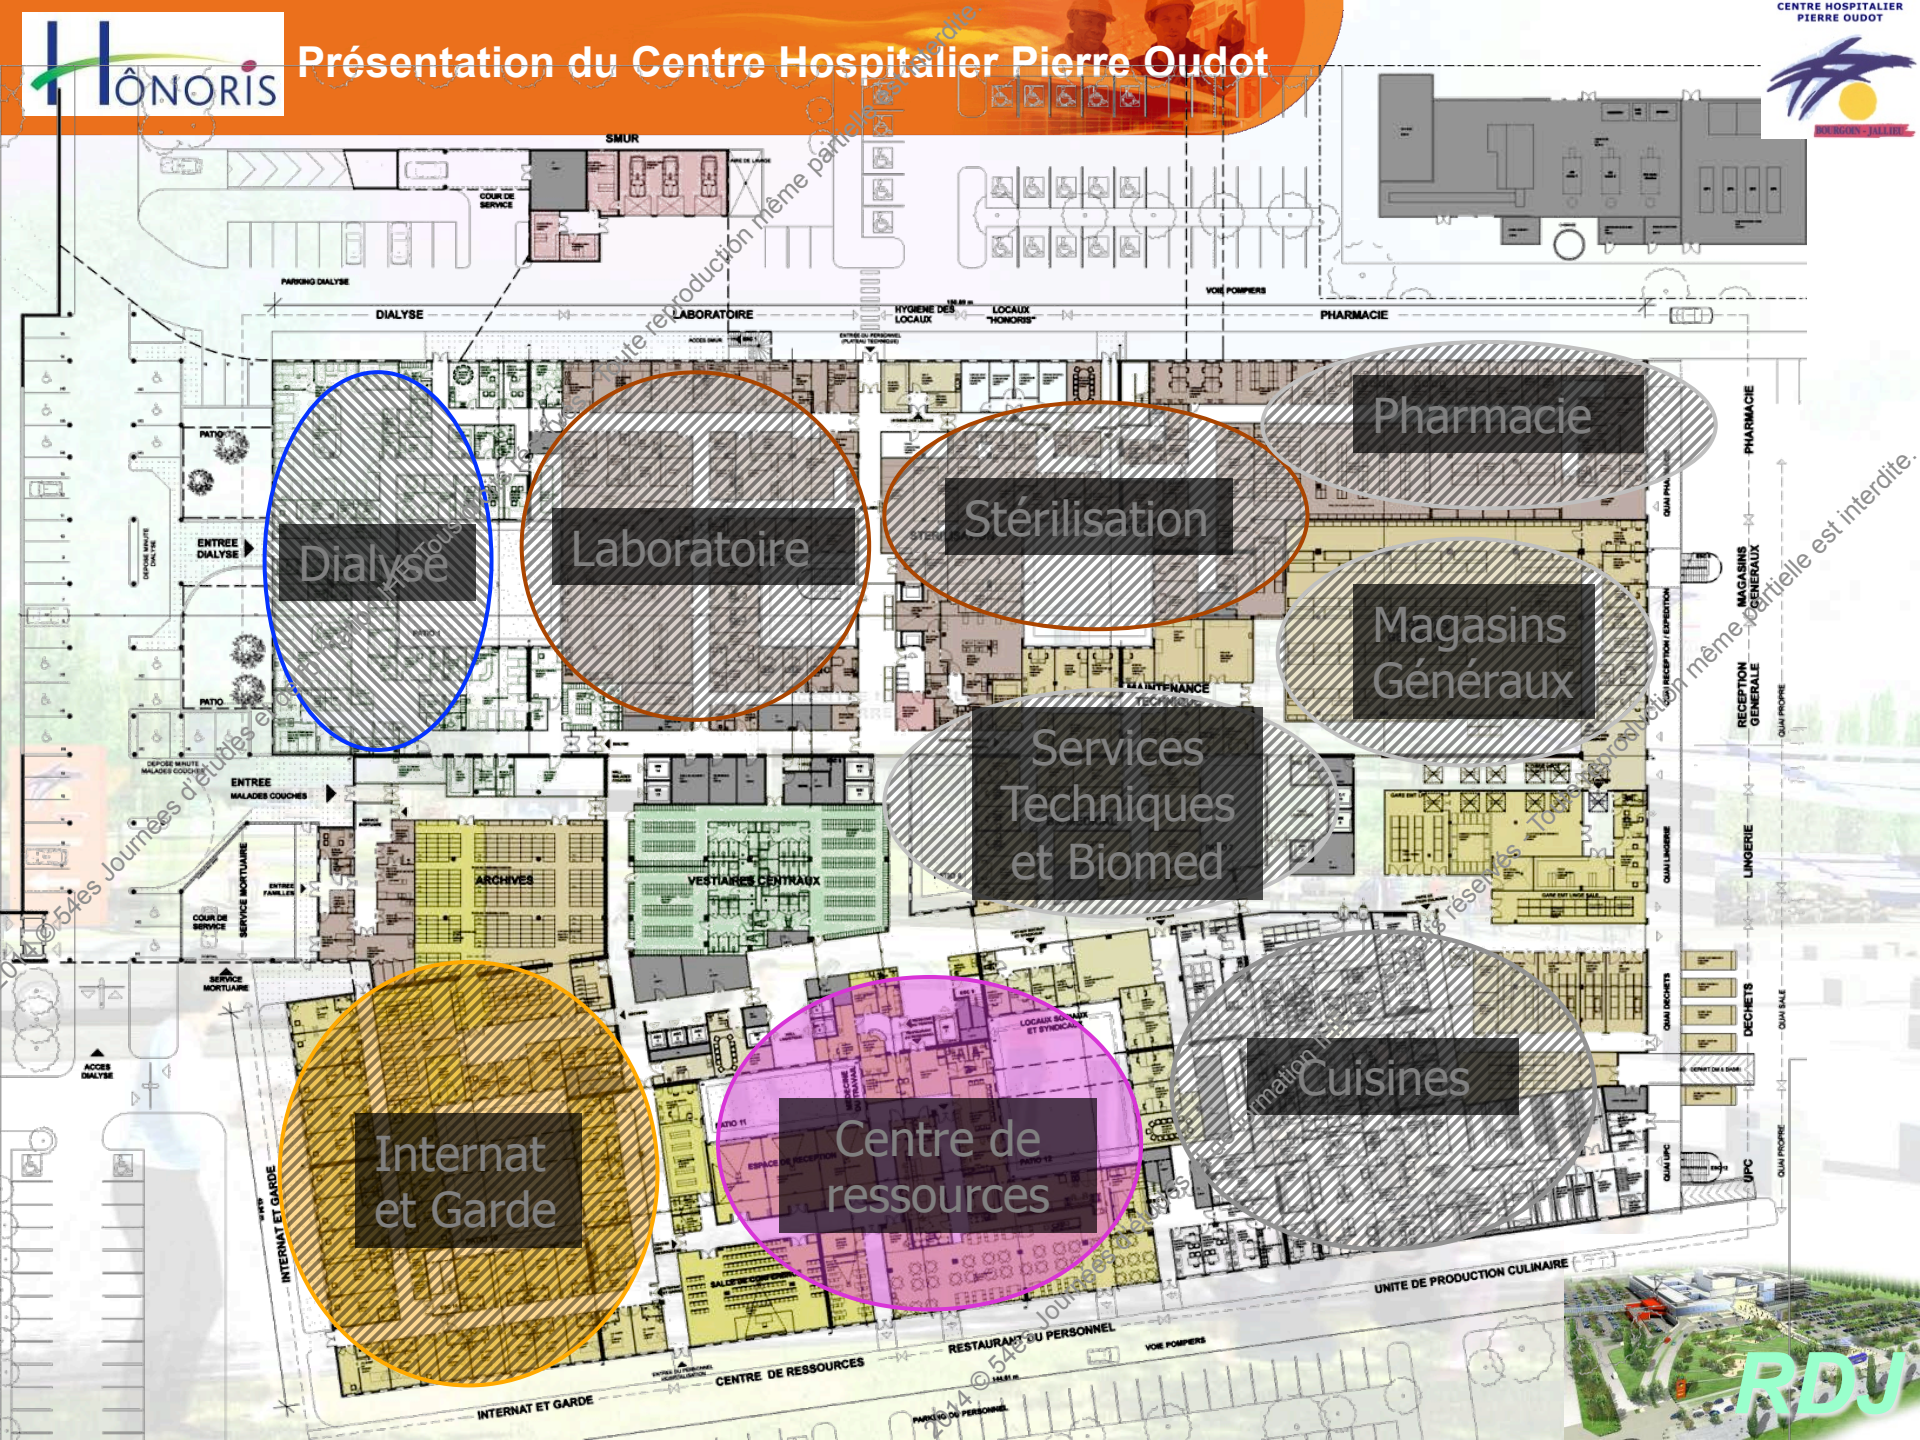

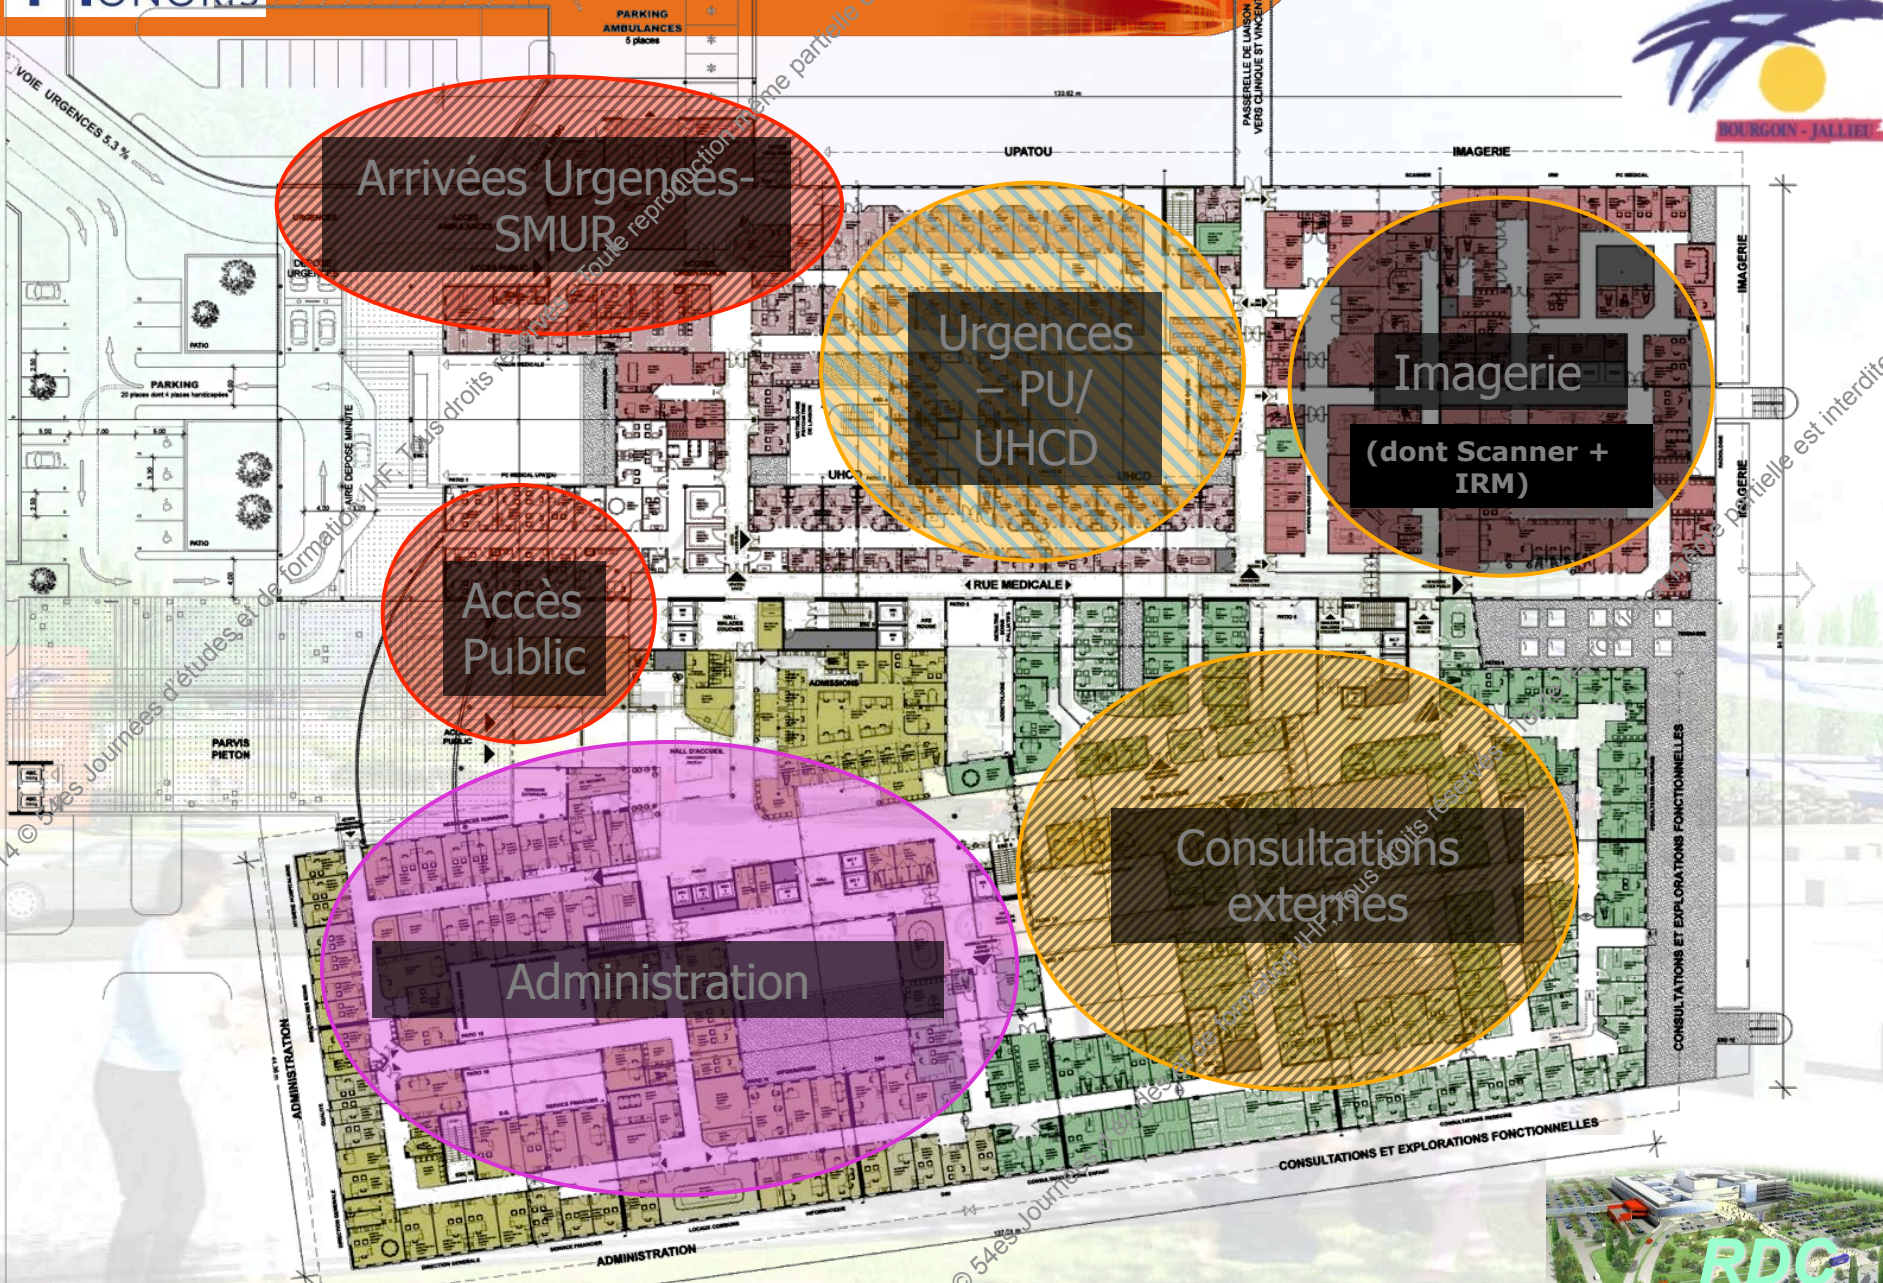

RDC

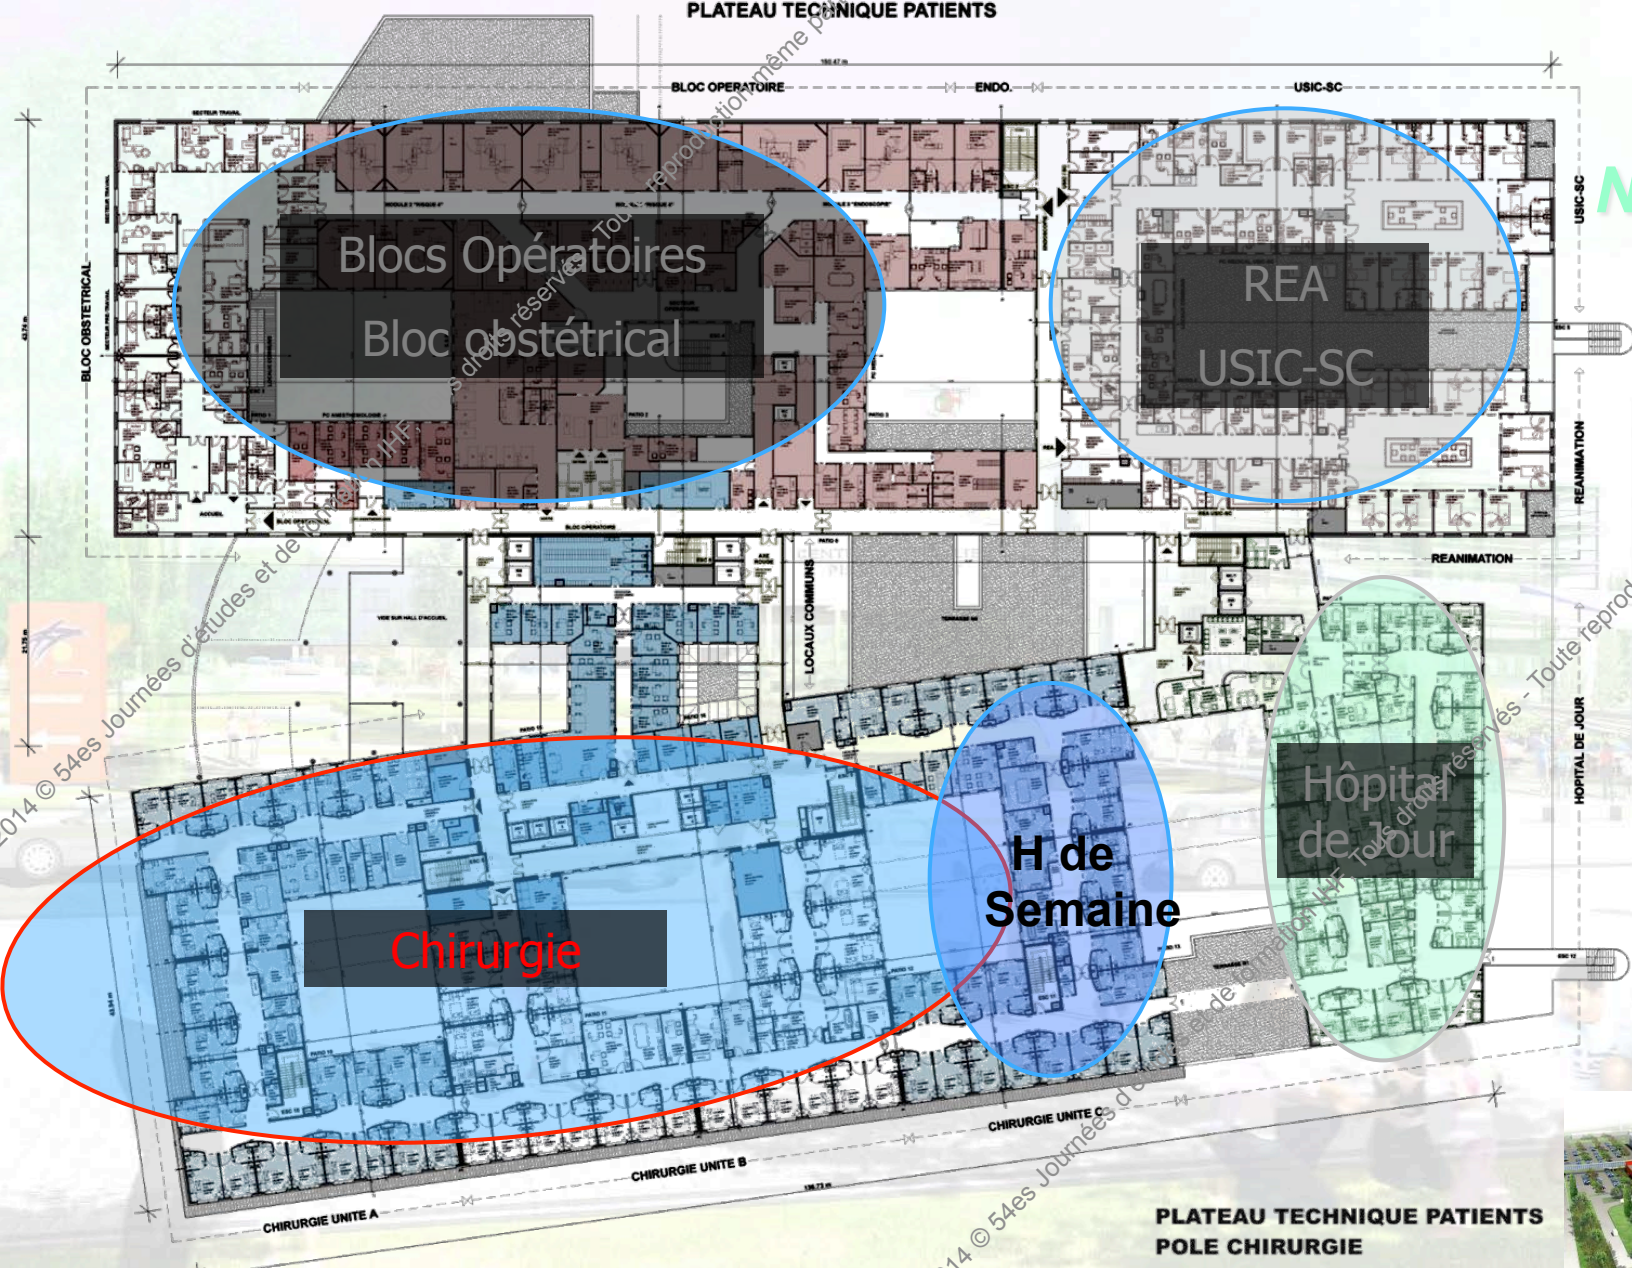

Niveau 1

PLATEAU TECHNIQUE PATIENTS
POLE CHIRURGIE
HOPITAL DE JOUR




© 2014 54es Journées d'études et de...

© 2014 54es Journées d'études et de...

Toute reproduction même partielle est interdite.



Niveau 2

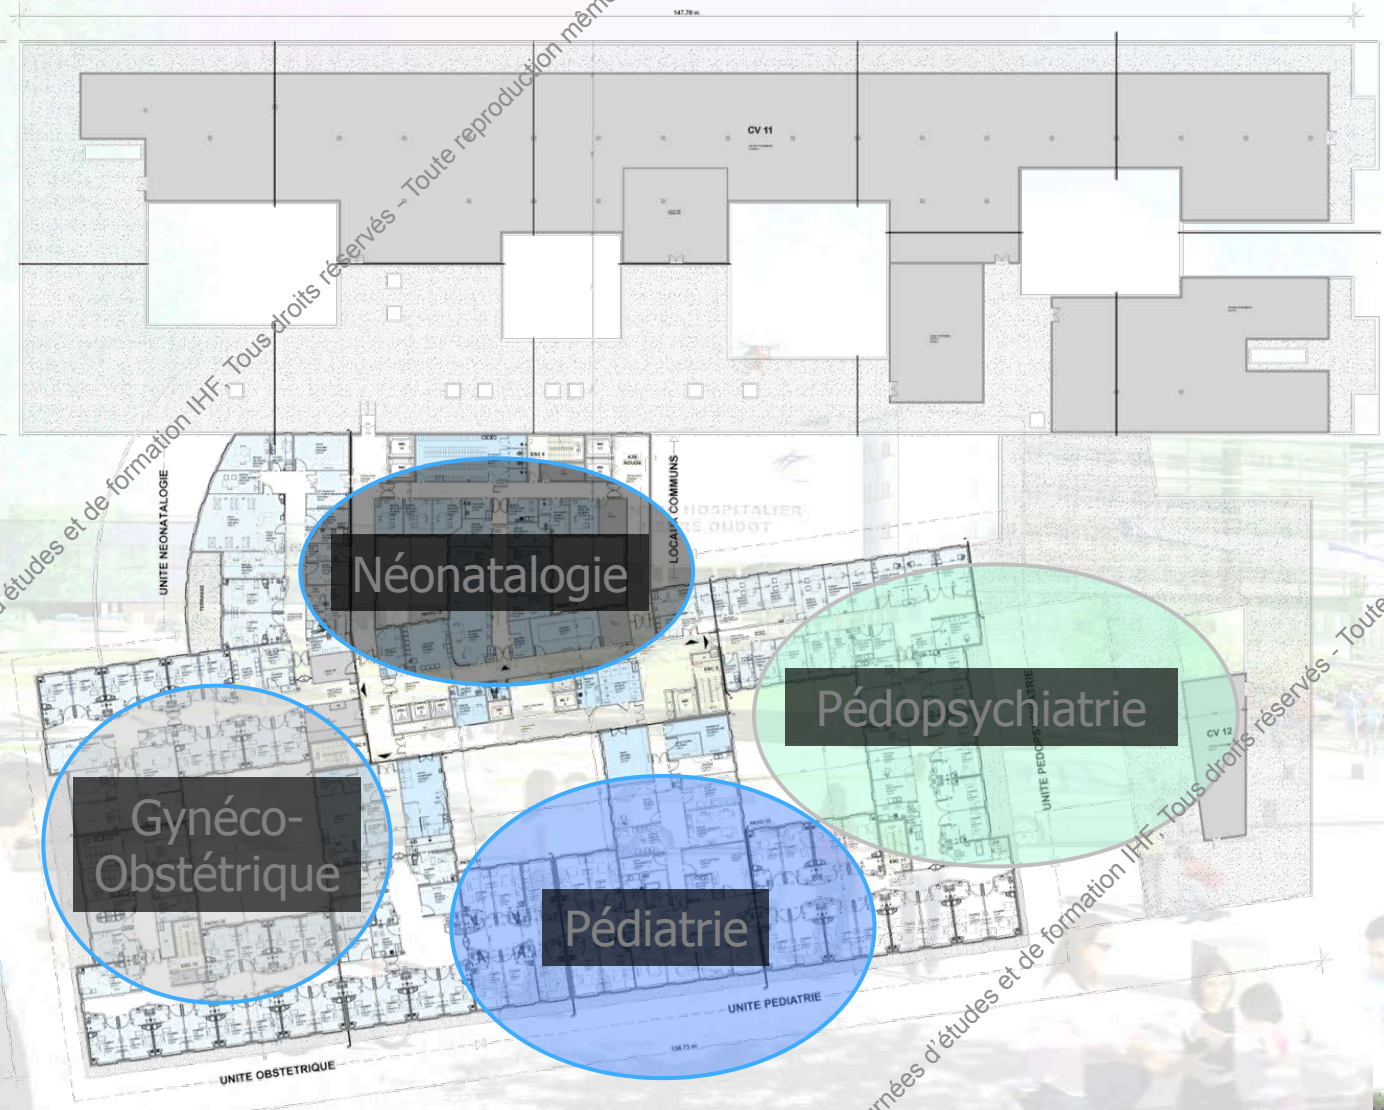


© 2014 54es Journées d'études et de formation IHF. Tous droits réservés - Toute reproduction même partielle est interdite.

© 2014 54es Journées d'études et de formation IHF. Tous droits réservés - Toute reproduction même partielle est interdite.



Niveau 3
Niveau 4

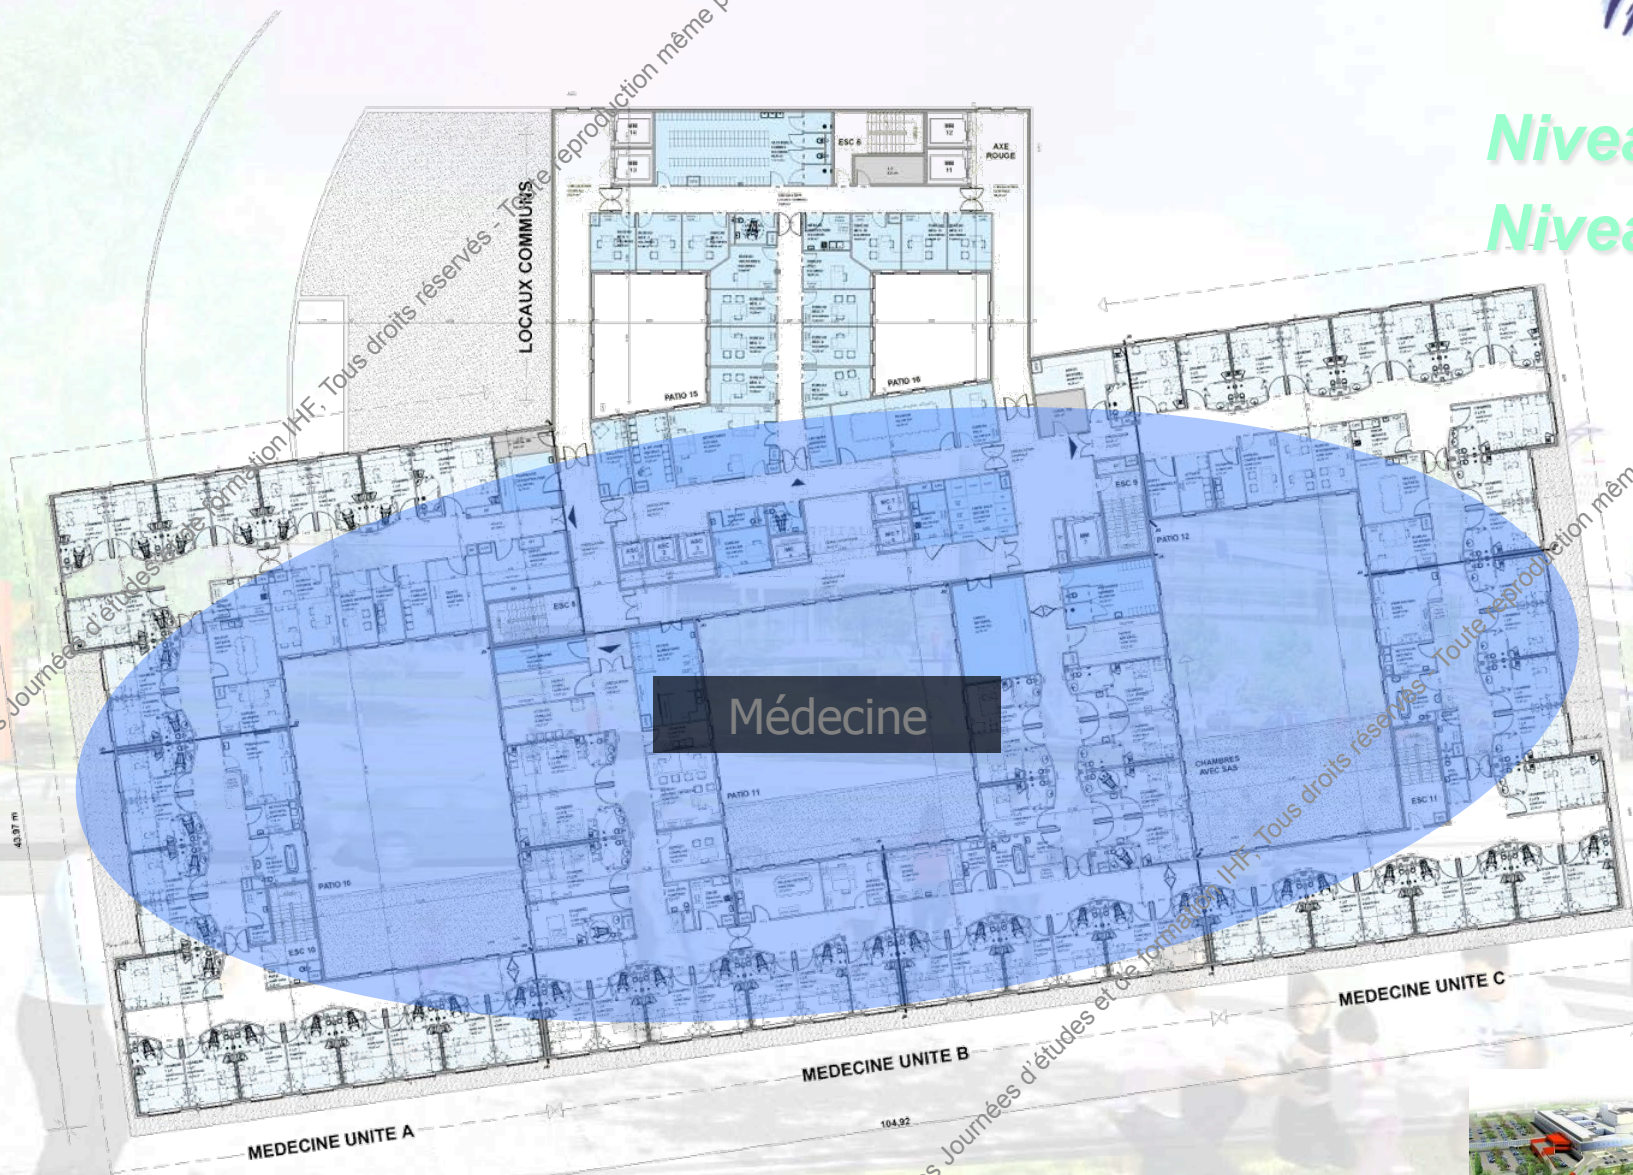


© 2014 54es Journées d'études et de formation I.H.F. Tous droits réservés. Toute reproduction même partielle est interdite.

© 2014 54es Journées d'études et de formation I.H.F. Tous droits réservés. Toute reproduction même partielle est interdite.





Toiture

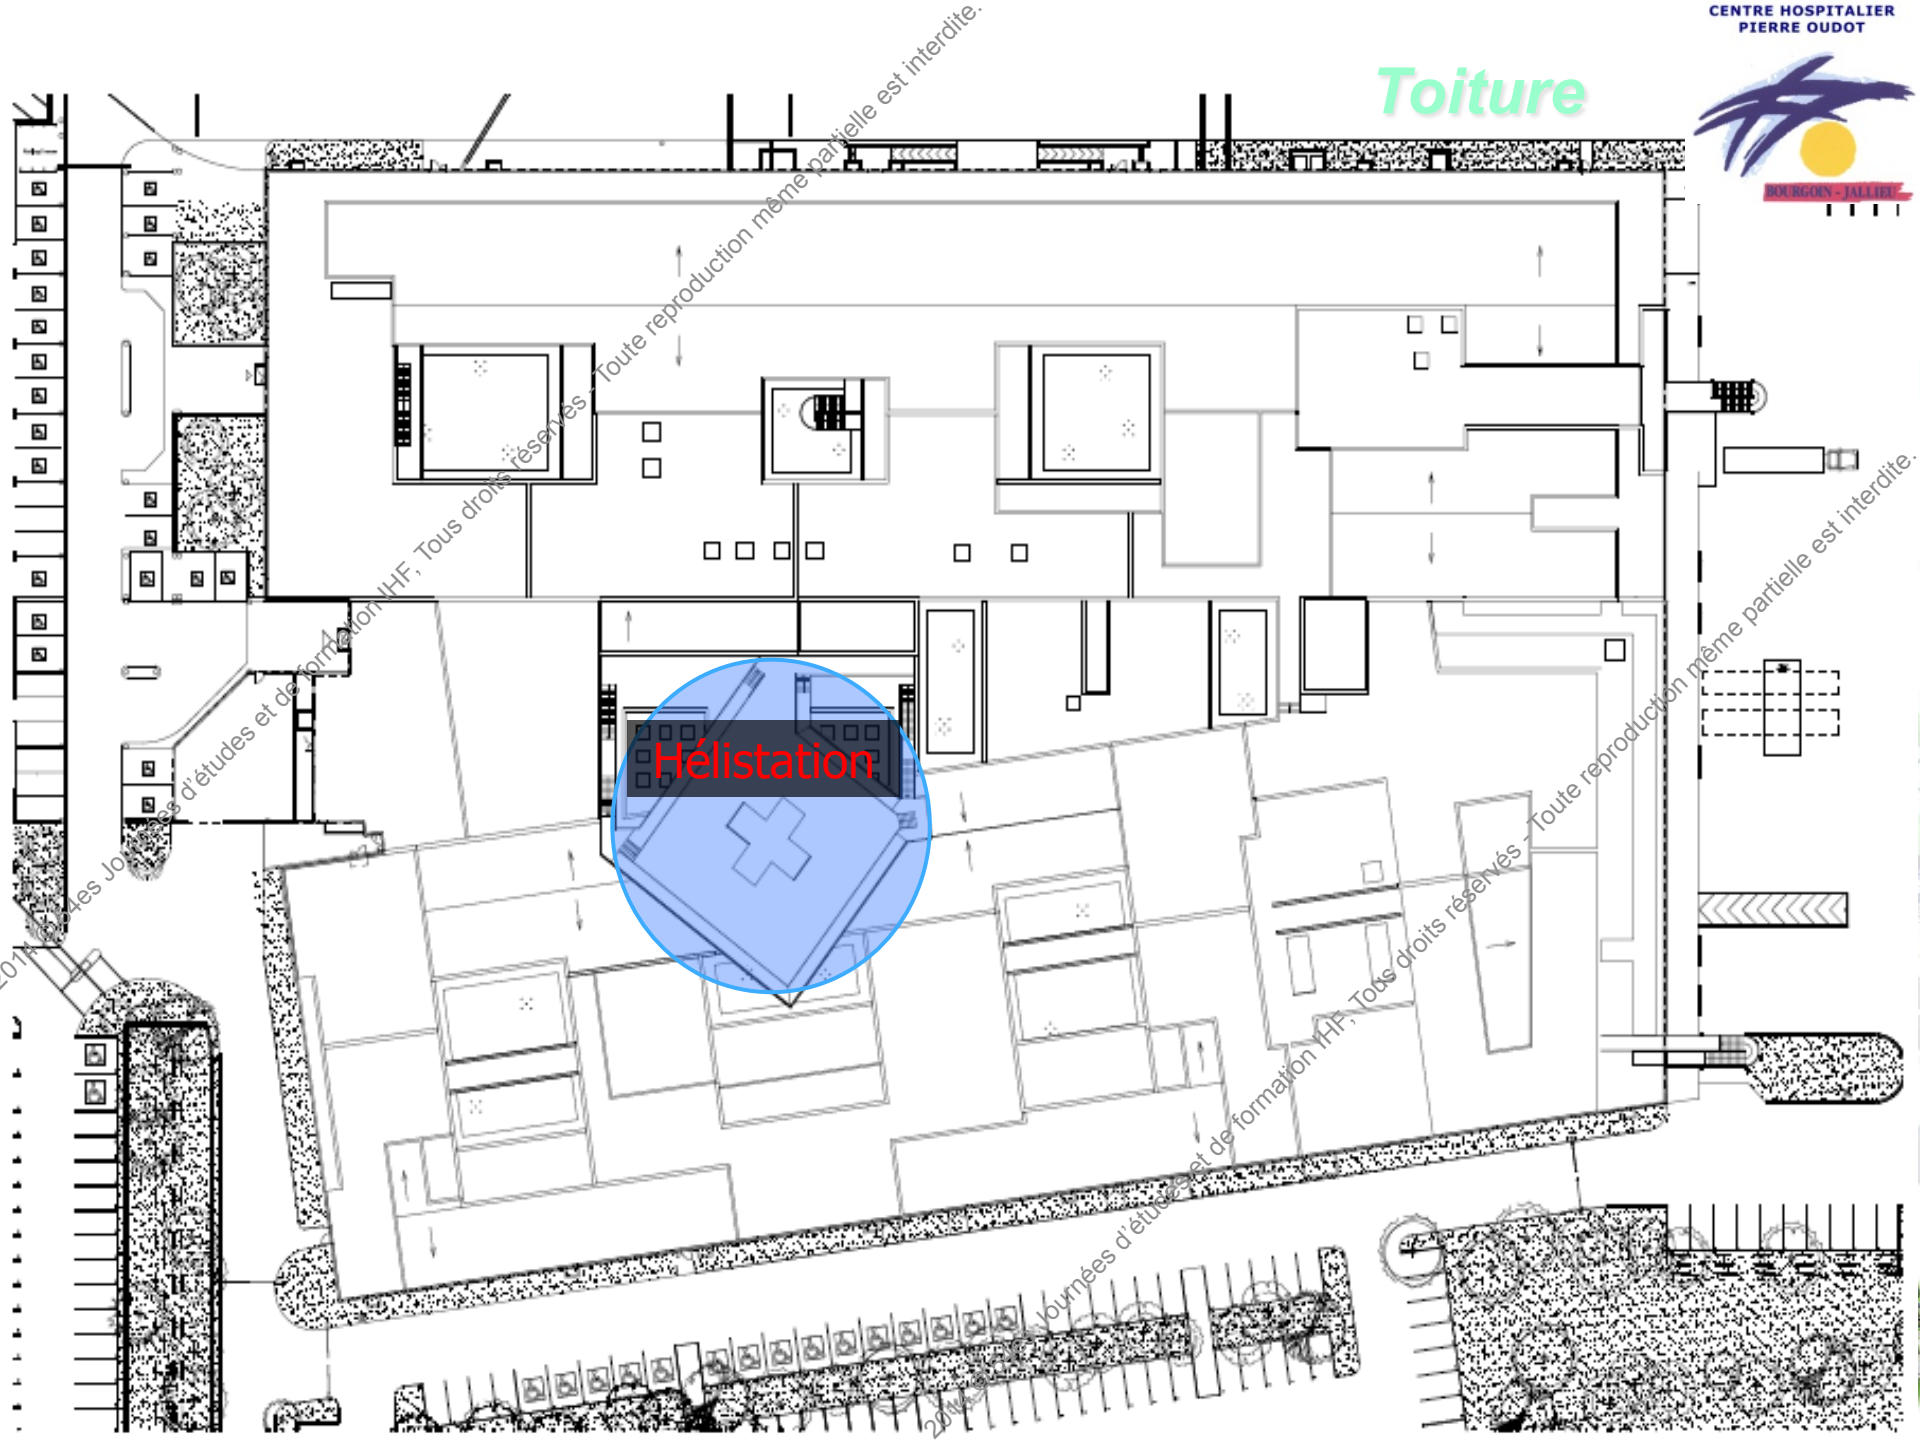


Hélistation

Journées d'études et de formation HF, Tous droits réservés - Toute reproduction même partielle est interdite.



Signature du BEH le 16 avril 2007

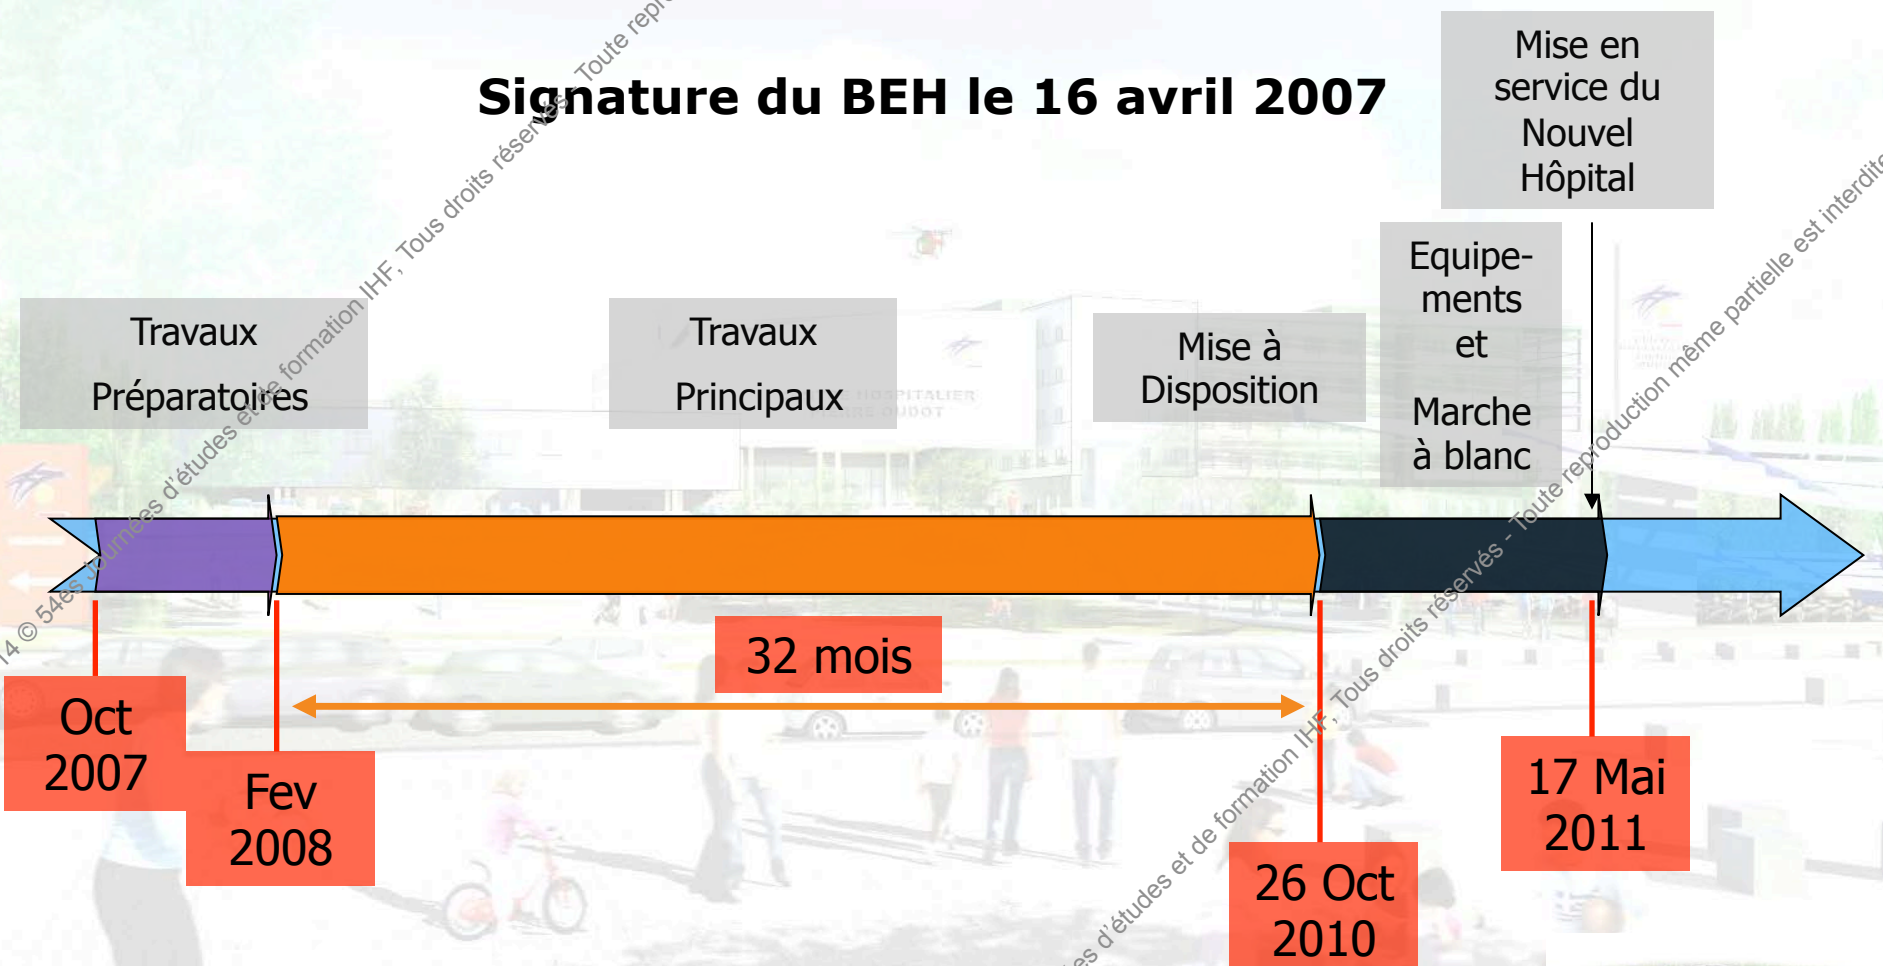

© 2014 © 54es Journées d'études et de formation IHF. Tous droits réservés - Toute reproduction même partielle est interdite.

PREPARATION MISE EN SERVICE NCHPO Groupes thématiques

Ressources

- ✓ Effectifs (M-36)
- ✓ Equipements hôteliers + logistiques + bioméd + info + techniques (M-36)
- ✓ Budget/ Finances (dont bilan, tableau de financement, casemix /T2A) (M-36)
- ✓ Coordination DSELT/DSI (M-36)
- ✓ Signalétique (M-18)
- ✓ Déménagements (M-15)
- ✓ Dossier autorisation activité (transfert + ajustement capacitaire) (M-12)
- ✓ Désaffectation site actuel (M-6)
- ✓ Transferts patients (M-7)

Finalisation Organisations Médicales

- ✓ Médecine HC + HdJ + HdS (M-30)
- ✓ Médecine CE (M-30)
- ✓ Chirurgie HC + HdJ (M-30)
- ✓ Chirurgie CE (M-30)
- ✓ Femme-Mère-Enfant (M-30)
- ✓ Soins Aigus + Urgences (M-30)
- ✓ Médico-Techniques (M-30)
- ✓ Secrétariats médicaux (M-30)

Organisations Logistiques

- ✓ Repas (M-60)
- ✓ Déchets (M-48)
- ✓ Linge (M-48)
- ✓ Hygiène/Bionettoyage des locaux n (M-60)
- ✓ Transports/courses (M-36)



2014 © 54es Journées d'études et de formation IHF. Tous droits réservés. Toute reproduction même partielle est interdite.



SUIVI OPERATION NCHPO + CONSORTIUM

Revue de Projet

Réunions à thèmes

OPMAD

Revue de Projet MAB

Levée de Réserves

Finalisation Tests techniques



2014 © 54es Journées d'études et de formation IHF. Tous droits réservés - Toute reproduction même partielle est interdite.

OPERATION de tests, OPMAD, levées réserves, formations

TESTS

vérification du fonctionnement des équipements techniques avec constructeur + mainteneur + équipes CHPO

durée : 4 mois (non consécutifs)

période : 04 à 07/2010

OPMAD

Bâtiment :

- 3 équipes de 3 personnes CHPO et APP + 1 à 3 personnes HÔNORIS

- durée : 20 j

- utilisation PC portables + fiches locaux

- période : 14/09 au 15/10/2010

Lots techniques :

- 17 personnes CHPO

- durée 20 j

- durée : 14/09 au 21/10/2010





OPERATION de tests, OPMAD, levées réserves, formations

LEVEES DE RESERVES

15 jours de travail de 3 personnes CHPO et APP
Période : fin 01 à fin 02/2011

FORMATIONS

2 sessions en 11 et 12/2010 + 02 et 03/2011
170 h de formation par session
5 à 6 personnes par module
40 modules de formation



HÔPITAL ACTUEL (CHPO) sur le site du Médipôle (mise en service 17 mai 2011)



ANCIEN HÔPITAL
(CHPO)



« **Merci de votre attention** »

